


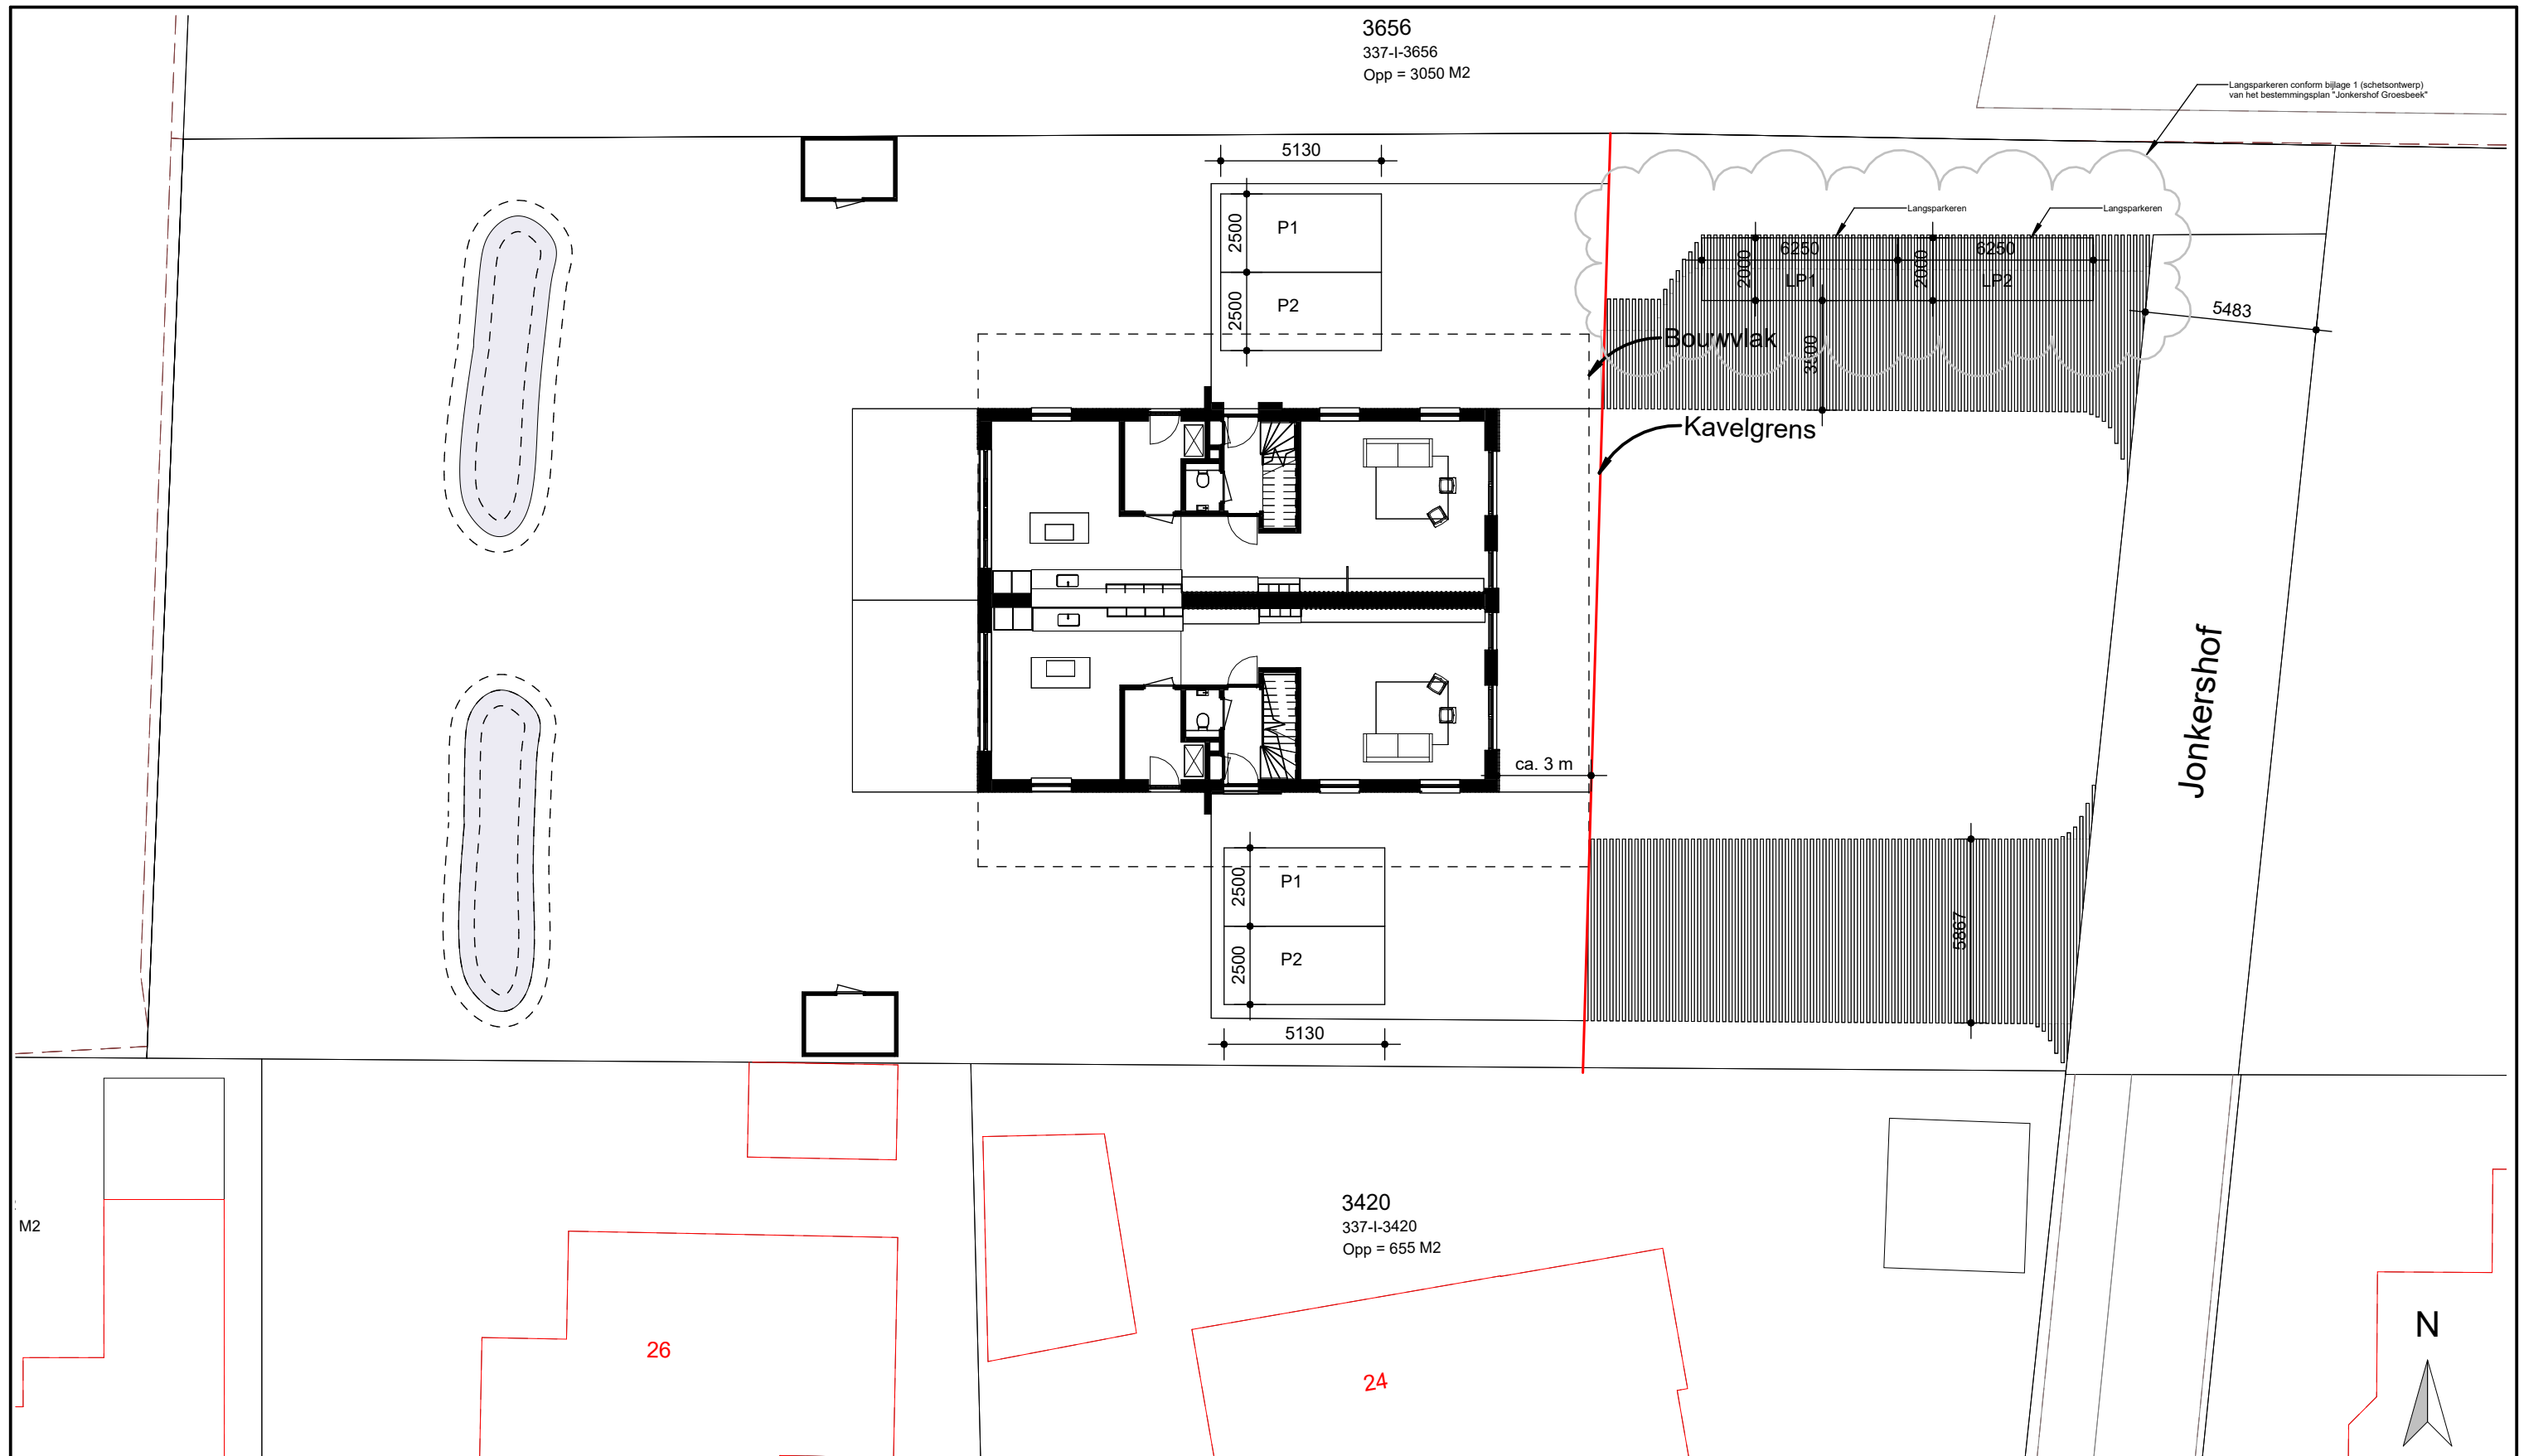

project 24-001 2-onder-1-kap woningen Jonkershof te Groesbeek
Situatietekening

schaal 1:200

tekening SIT-01

formaat A3

datum 09-02-2026

nuto
ARCHITECTUUR | LANDSCHAP | ONTWERP

Paul Krugerstraat 11
6861CR Oosterbeek

tel: 06-52335500
www.nutodesign.nl
info@nutodesign.nl

"DNR 2011" "Standaardvoorwaarden 2011 Rechtsverhoudingen opdrachtgever-Architecten van Toepassing"